
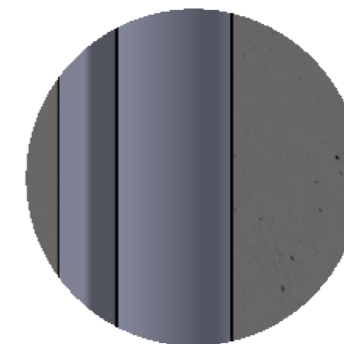
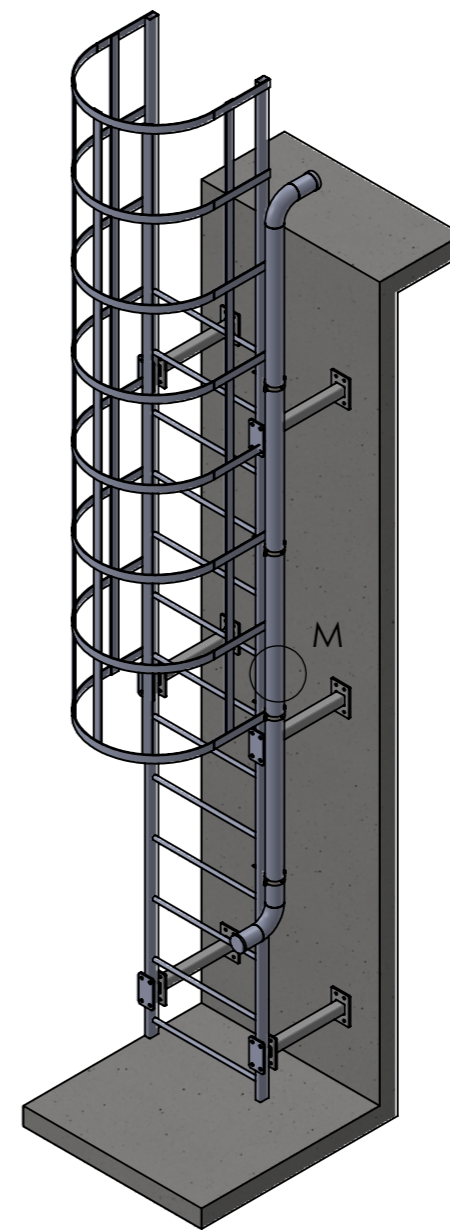
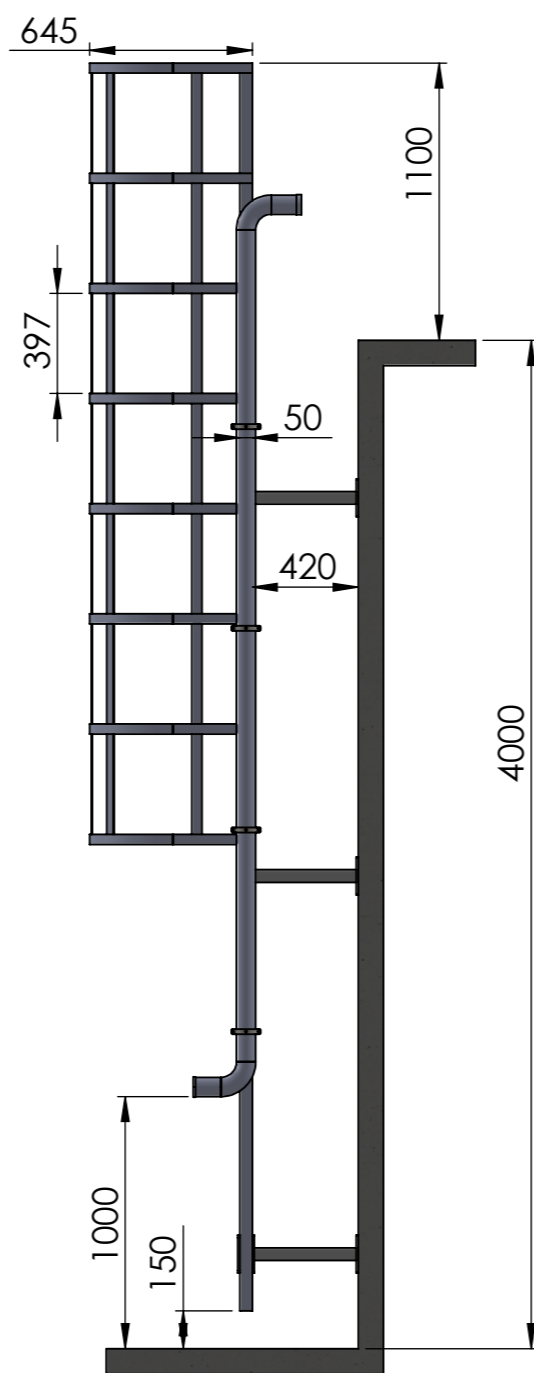


Class of Tolerance	Permitted variations of main Range, mm	Tolerance of Railing
Dimension	120-140 ±1	±0,5°, ±3mm
Tolerance	400-1000 ±1,5	
	1000-2000 ±2	
	2000-4000 ±4	

Inžinierius	Ramūnas P.	2018.09.20	Projektas	Medžiaga	Mastelis
Brėž. Patikra					
Pjovejas			Pav.: <a href="http://www.metalworks.lt">www.metalworks.lt</a>		
Grėžėjas			K1		
Suvirintojas					
Kokybes patikra					
Data	2018 m. rugsėjo 20 d.				
					Lapo NR. 1 Lapų sk. 3

EN 1090-1:2009,+A1:2011, EXC2/EXC3

Paviršiaus padengimas Cinkuota + RAL7016 Kiekis 1 vnt.

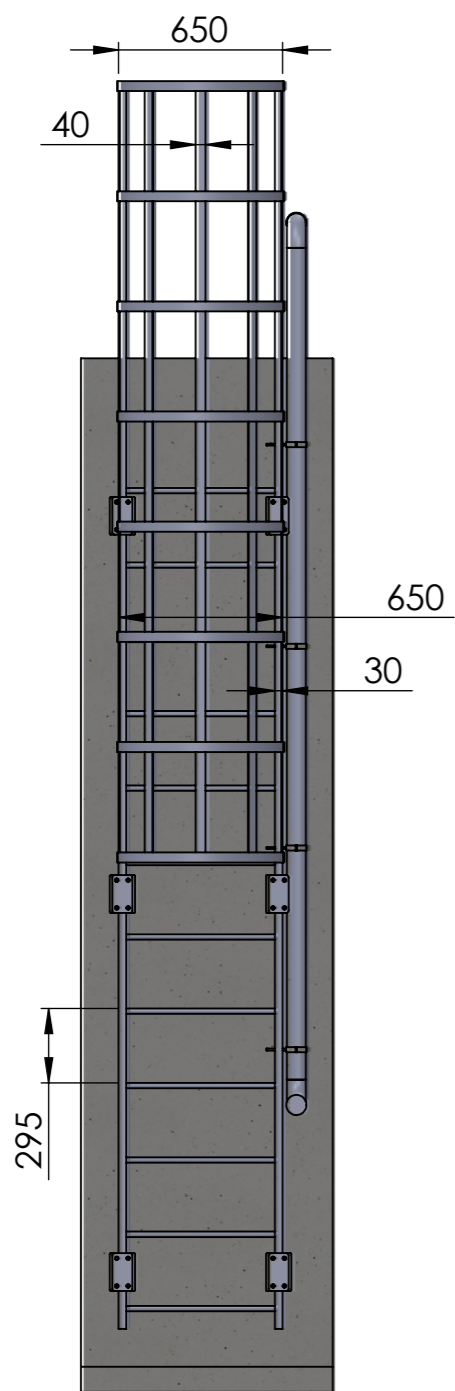




DETAIL M  
SCALE 1 : 5

Class of Tolerance	Permitted variations of main Range, mm	Tolerance of Railing
Dimension	120-140	±0,5°; ±3mm
Tolerance	±1	
	±1,5	
	±2	
	±4	


EN 1090-1:2009,+A1:2011, EXC2/EXC3

Paviršius padengimas Cinkuota + RAL7016 Kiekis 1 vnt.

Inžinierius	Ramūnas P.	2018.09.20	Projektas	Medžiaga	Mastelis				
Brėž. Patikra									
Pjovejas			Pav.:	<a href="http://www.metalworks.lt">www.metalworks.lt</a>					
Grėžėjas				K2					
Suvirintojas									
Kokybes patikra									
Data	2018 m. rugsėjo 20 d.								
					<table border="1"> <tr> <td>Lapo NR.</td> <td>Lapų sk.</td> </tr> <tr> <td>2</td> <td>3</td> </tr> </table>	Lapo NR.	Lapų sk.	2	3
Lapo NR.	Lapų sk.								
2	3								

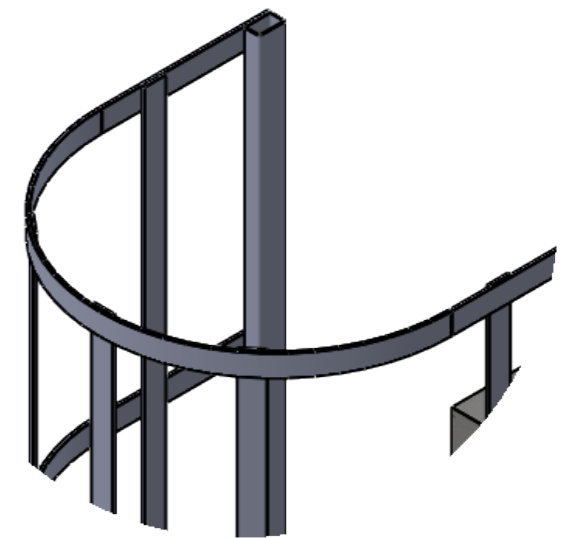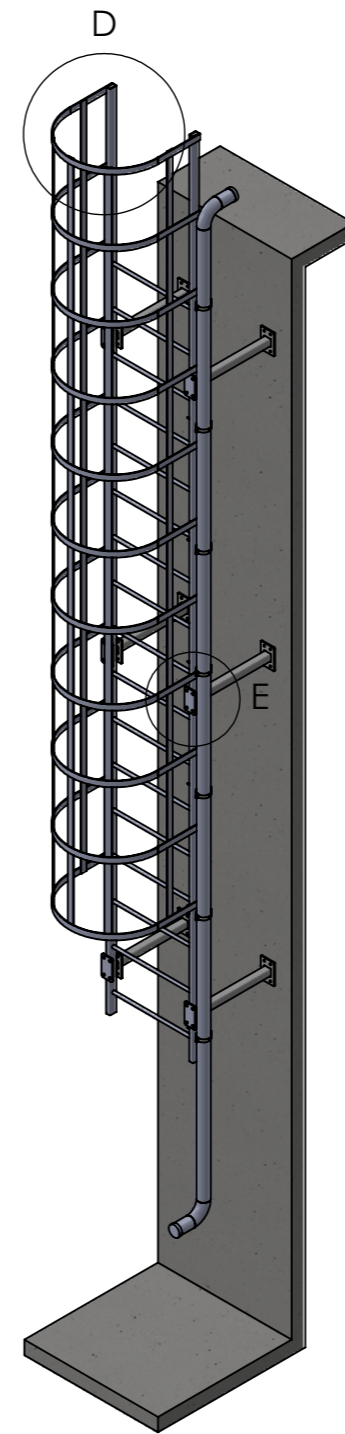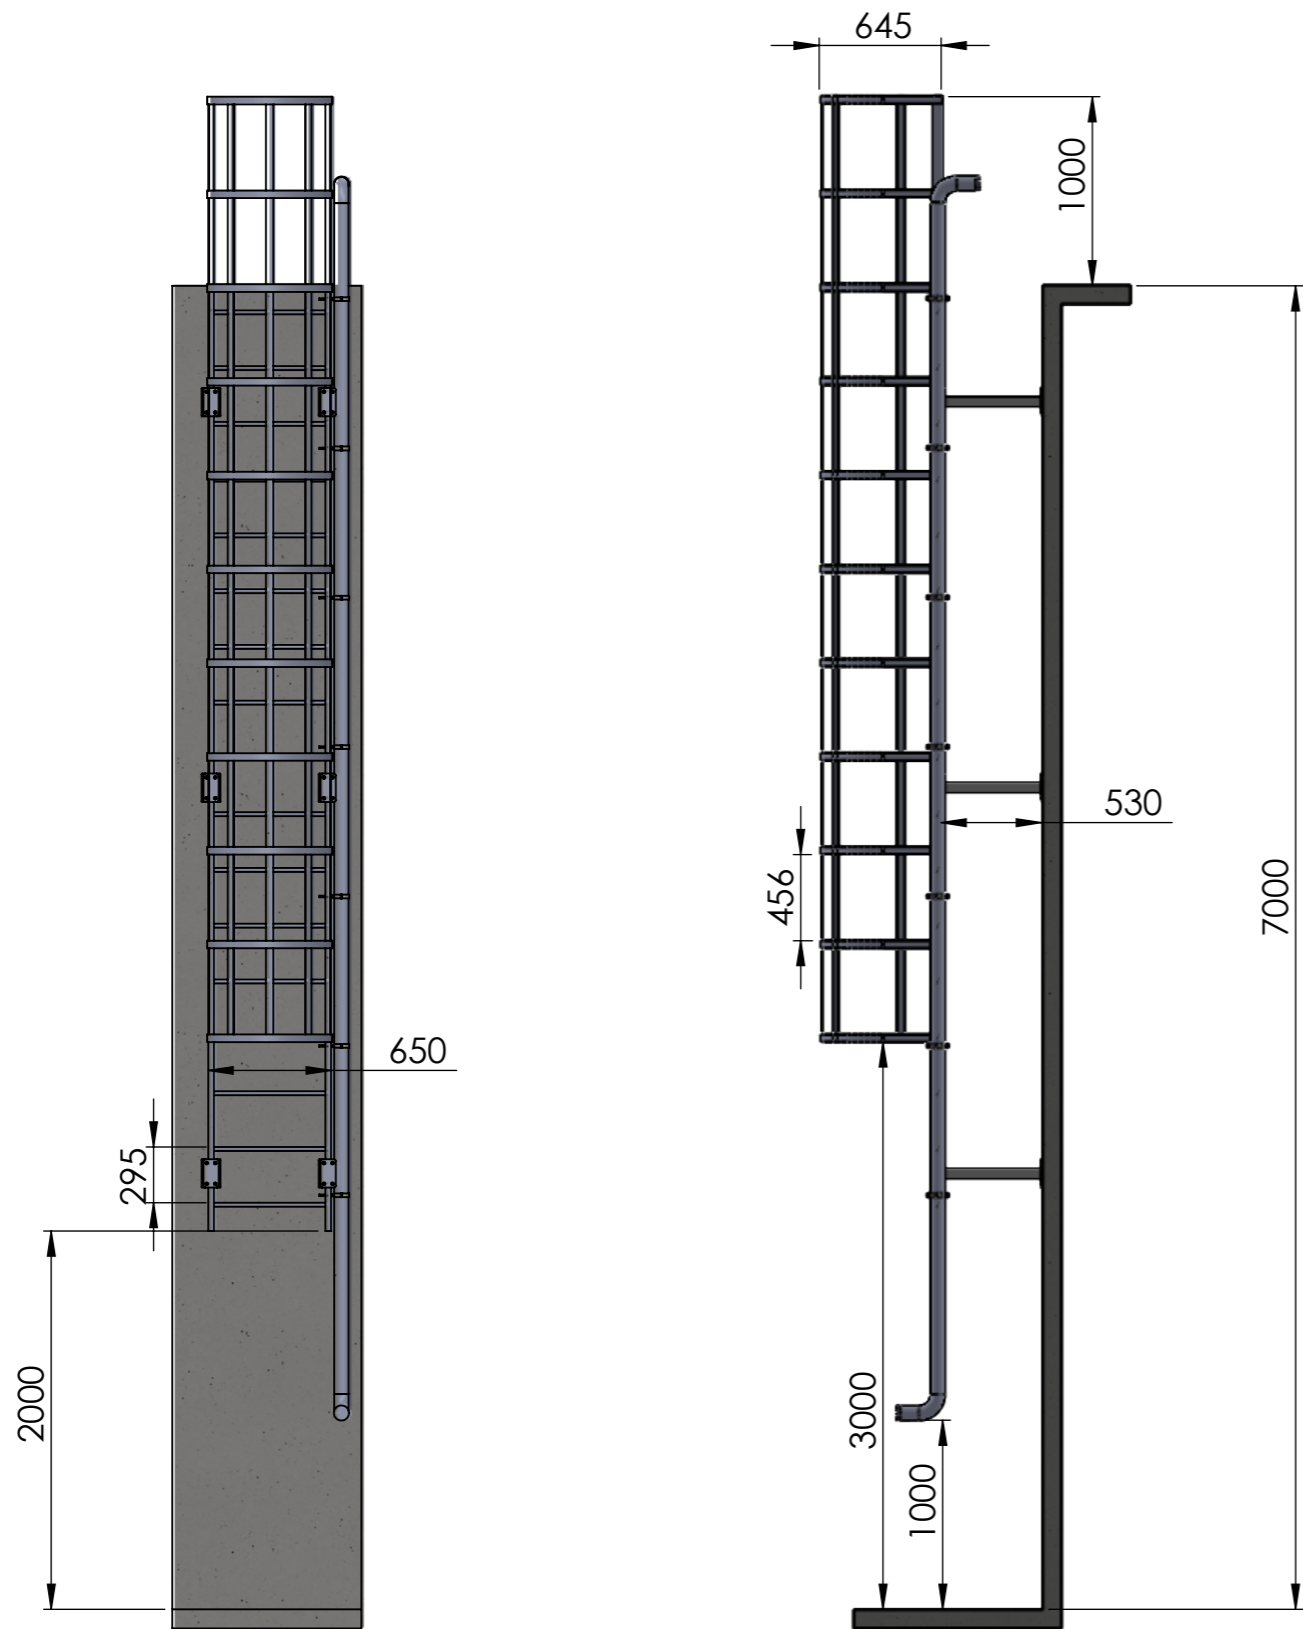

DETAIL D  
SCALE 1 : 10

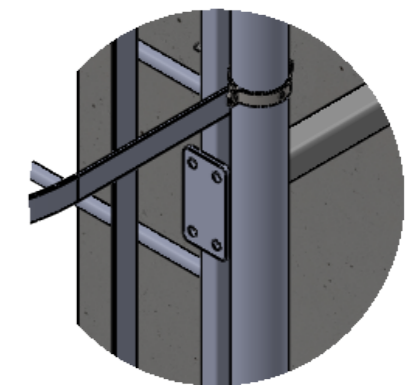

DETAIL E  
SCALE 1 : 10

Class of Tolerance	Permitted variations of main Range, mm	Tolerance of Railing
Dimension	120-140	±0,5°; ±3mm
Tolerance	±1	±1,5
	±1	±2
	±1	±4

EN 1090-1:2009,+A1:2011, EXC2/EXC3

Pavirsiaus padengimas Cinkuota + RAL7016 Kiekis 1 vnt.

Inžinierius	Ramūnas P.	2018.09.20	Projektas	Medžiaga	Mastelis
Brėž. Patikra					
Pjovejas			Pav.:		<a href="http://www.metalworks.lt">www.metalworks.lt</a>
Grėžėjas					
Suvirintojas					
Kokybes patikra					K3
Data	2018 m. rugsėjo 20 d.				
			COSMOS CONSTRUCTION		Lapo NR. 3 Lapų sk. 3